


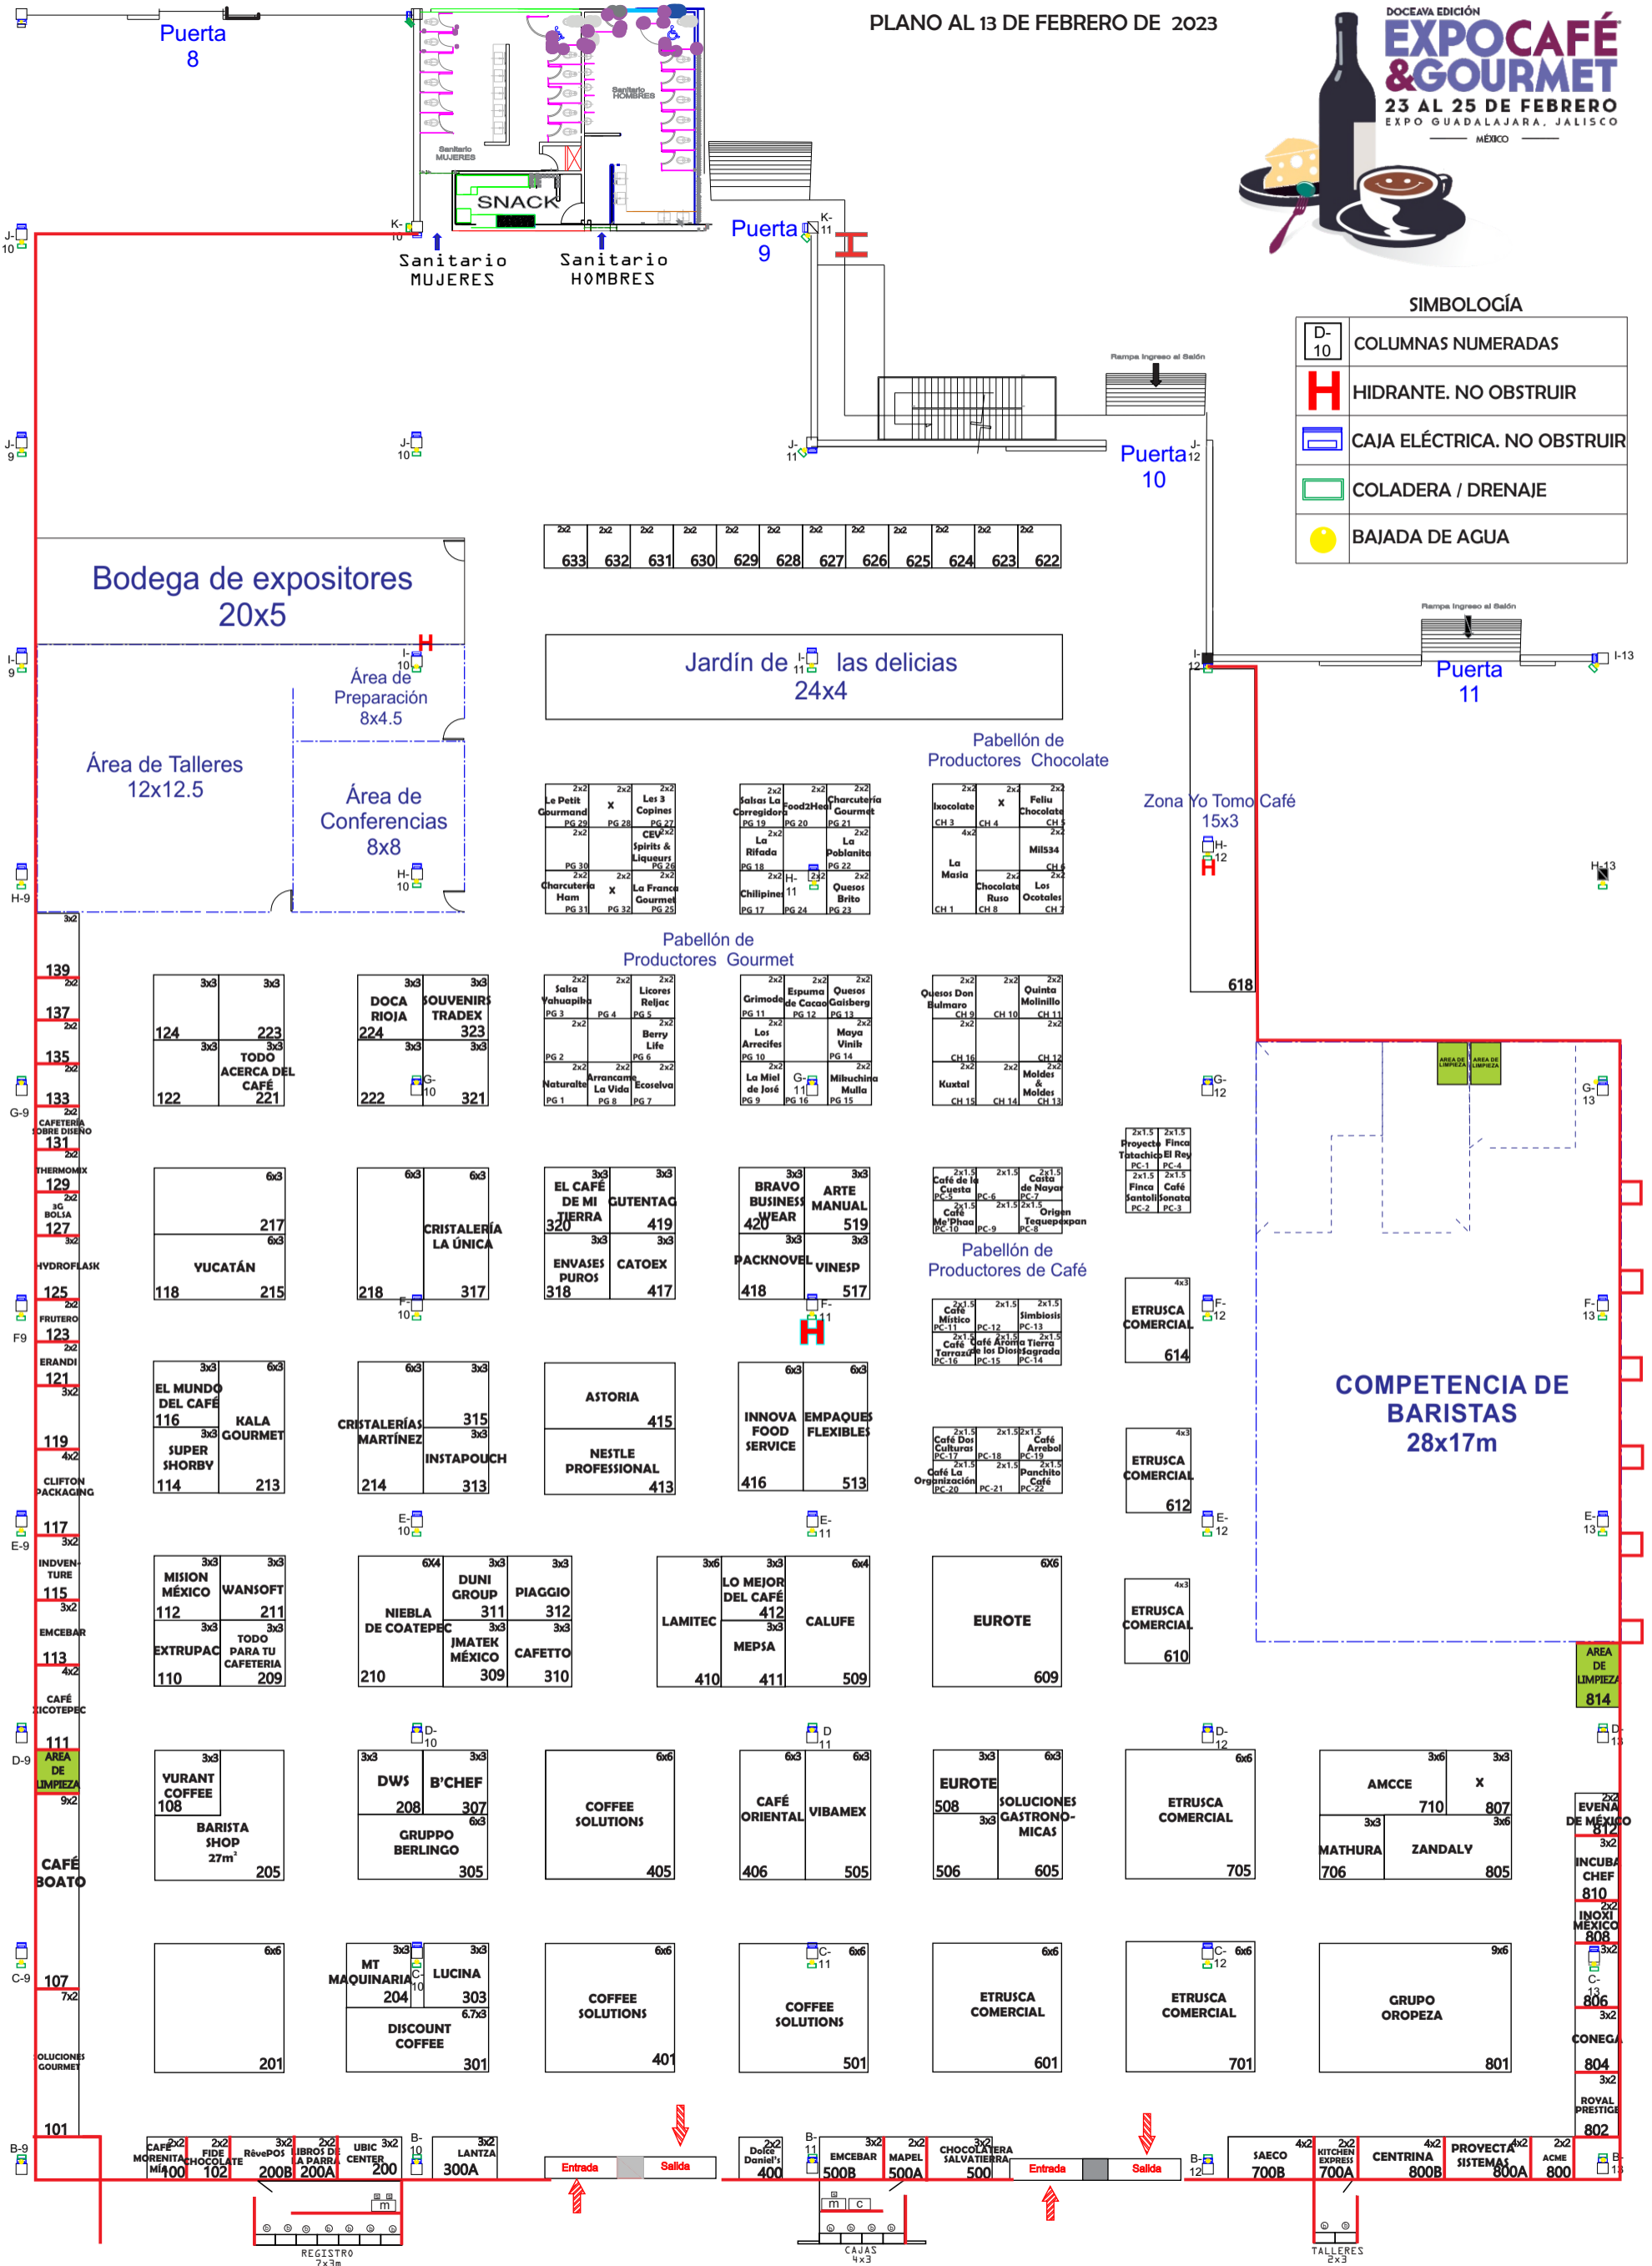

SIMBOLOGÍA

D-10	COLUMNAS NUMERADAS
H	HIDRANTE. NO OBSTRUIR
[Icon]	CAJA ELÉCTRICA. NO OBSTRUIR
[Icon]	COLADERA / DRENAJE
[Icon]	BAJADA DE AGUA



Bodega de expositores
20x5

Área de Preparación
8x4.5

Área de Talleres
12x12.5

Área de Conferencias
8x8

Jardín de las delicias
24x4

Pabellón de Productores Chocolate

Zona Yo Tomo Café
15x3

COMPETENCIA DE BARISTAS
28x17m

633 632 631 630 629 628 627 626 625 624 623 622

Le Petit Gourmand PG 29
Les 3 Copines PG 27
CEV 2x2
Spirits & Liqueurs PG 26
Charcuteria Ham PG 31
X
La Franco Gourmet PG 25
Saltes La Corredora PG 19
Food2Hed PG 20
Charcuteria Gourmet PG 21
La Poblante PG 22
Chillipine PG 17
Quesos Brito PG 23
X
Fellu Chocolate CH 5
Mils4 CH 4
Los Ocotales CH 7
X
Chocolate Ruso CH 8

Salsa Yahuapilla PG 3
Licores Reljac PG 5
Berry Life PG 6
Naturalita PG 1
Arrancame PG 8
Ecoselva PG 7
Grimoda PG 11
Espuma de Cacao PG 12
Quesos Gaisberg PG 13
Maya Vinih PG 14
Mibuchina Mulla PG 15
Quesos Don Bulmaro CH 9
Quinta Molinillo CH 11
Kuxtal CH 15
Molder & Molder CH 13

EL CAFÉ DE MI TIERRA 320
GUTENTAC 419
ENVASES PUROS 318
CATOEX 417
BRAVO BUSINESS WEAR 420
ARTE MANUAL 519
PACKNOVEL 418
VINESP 517

EL MUNDO DEL CAFÉ 116
KALA GOURMET
SUPER SHORBY 114
213
CRISTALERÍAS MARTÍNEZ 214
INSTAPOUCH 313
ASTORIA 415
INNOVA FOOD SERVICE 416
EMPAQUES FLEXIBLES 513

MISSION MÉXICO 112
WANSOFT 211
EXTRUPAC 110
TODO PARA TU CAFETERIA 209
NIEBLA DE COATEPEC 210
DUNI GROUP 311
PIAGGIO 312
JIMATEK MÉXICO 309
CAFETTO 310
LAMITEC 410
LO MEJOR DEL CAFÉ 412
MEPSA 411
CALUFE 509
EUROTE 609

YURANT COFFEE 108
BARISTA SHOP 27m² 205
DWS 208
B'CHEF 307
GRUPPO BERLINGO 305
COFFEE SOLUTIONS 405
CAFÉ ORIENTAL 406
VIBAMEX 505
EUROTE 508
SOLUCIONES GASTRONÓMICAS 605

MT MAQUINARIA 204
LUCINA 303
DISCOUNT COFFEE 301
COFFEE SOLUTIONS 401
COFFEE SOLUTIONS 501
ETRUSCA COMERCIAL 601

CAFÉ MORENITA 100
FIDELES 102
RÉVEPOS 200B
LIBROS DE LA PARRA 200A
UBIC CENTER 200
LANTZA 300A
Entrada Salida
Doré Daniel's 400
EMCEBAR 500B
MAPEL 500A
CHOCOLATERIA SALVATIERRA 500
Entrada Salida
SAECO 700B
HITCHEN EXPRESS 700A
CENTRINA 800B
PROYECTA SISTEMAS 800A
ACME 800

REGISTRO 7x3m

CAJAS 4x3

TALLERES 2x3

AREA DE LIMPIEZA 814
EVENTO DE MÉXICO 812
INCUBA CHEF 810
INOXI MEXICO 808
C-13 806
CONEGA 804
ROYAL PRESTIGE 802

AMCCE 710
X 807
MATHURA 706
ZANDALY 805

ETRUSCA COMERCIAL 705

ETRUSCA COMERCIAL 701

GRUPO OROPEZA 801

ETRUSCA COMERCIAL 701

ETRUSCA COMERCIAL 701